



平面图

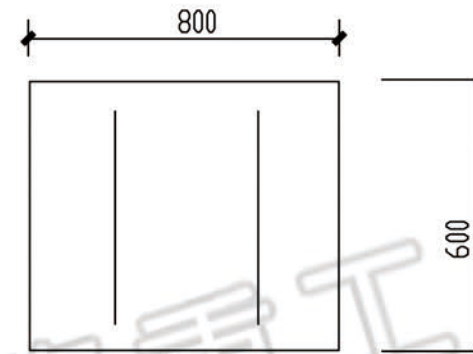


平面图

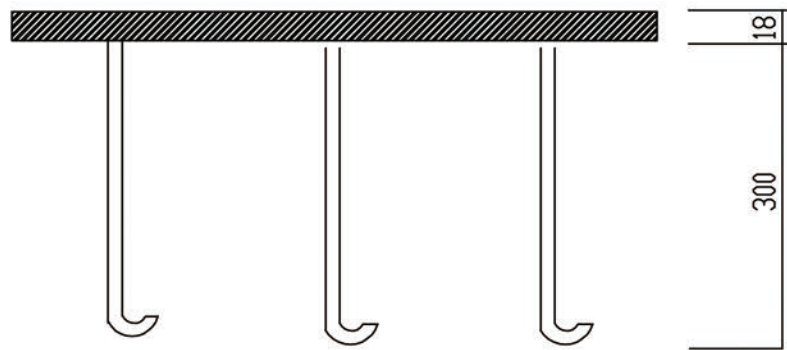

剖面

M1 该零件共2件

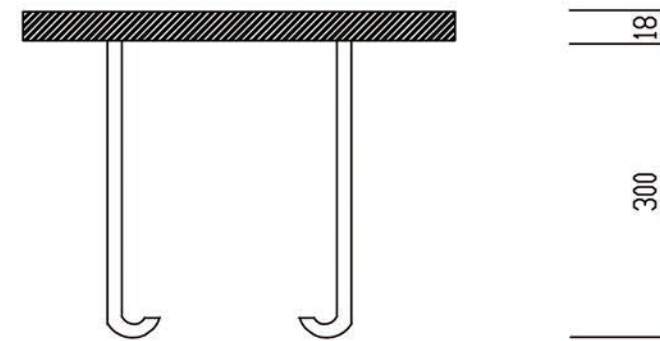

M2 该零件共2件

### 河南德隆重工科技有限公司

审定	签字	月日	工程名称			工号	
审核			设计项目			分号	
校正			图名	DL-SP6立方水平垃圾站地坑详图		图号	M1-M2
设计 绘图			设计阶段	施工图	比例	1: 100	